
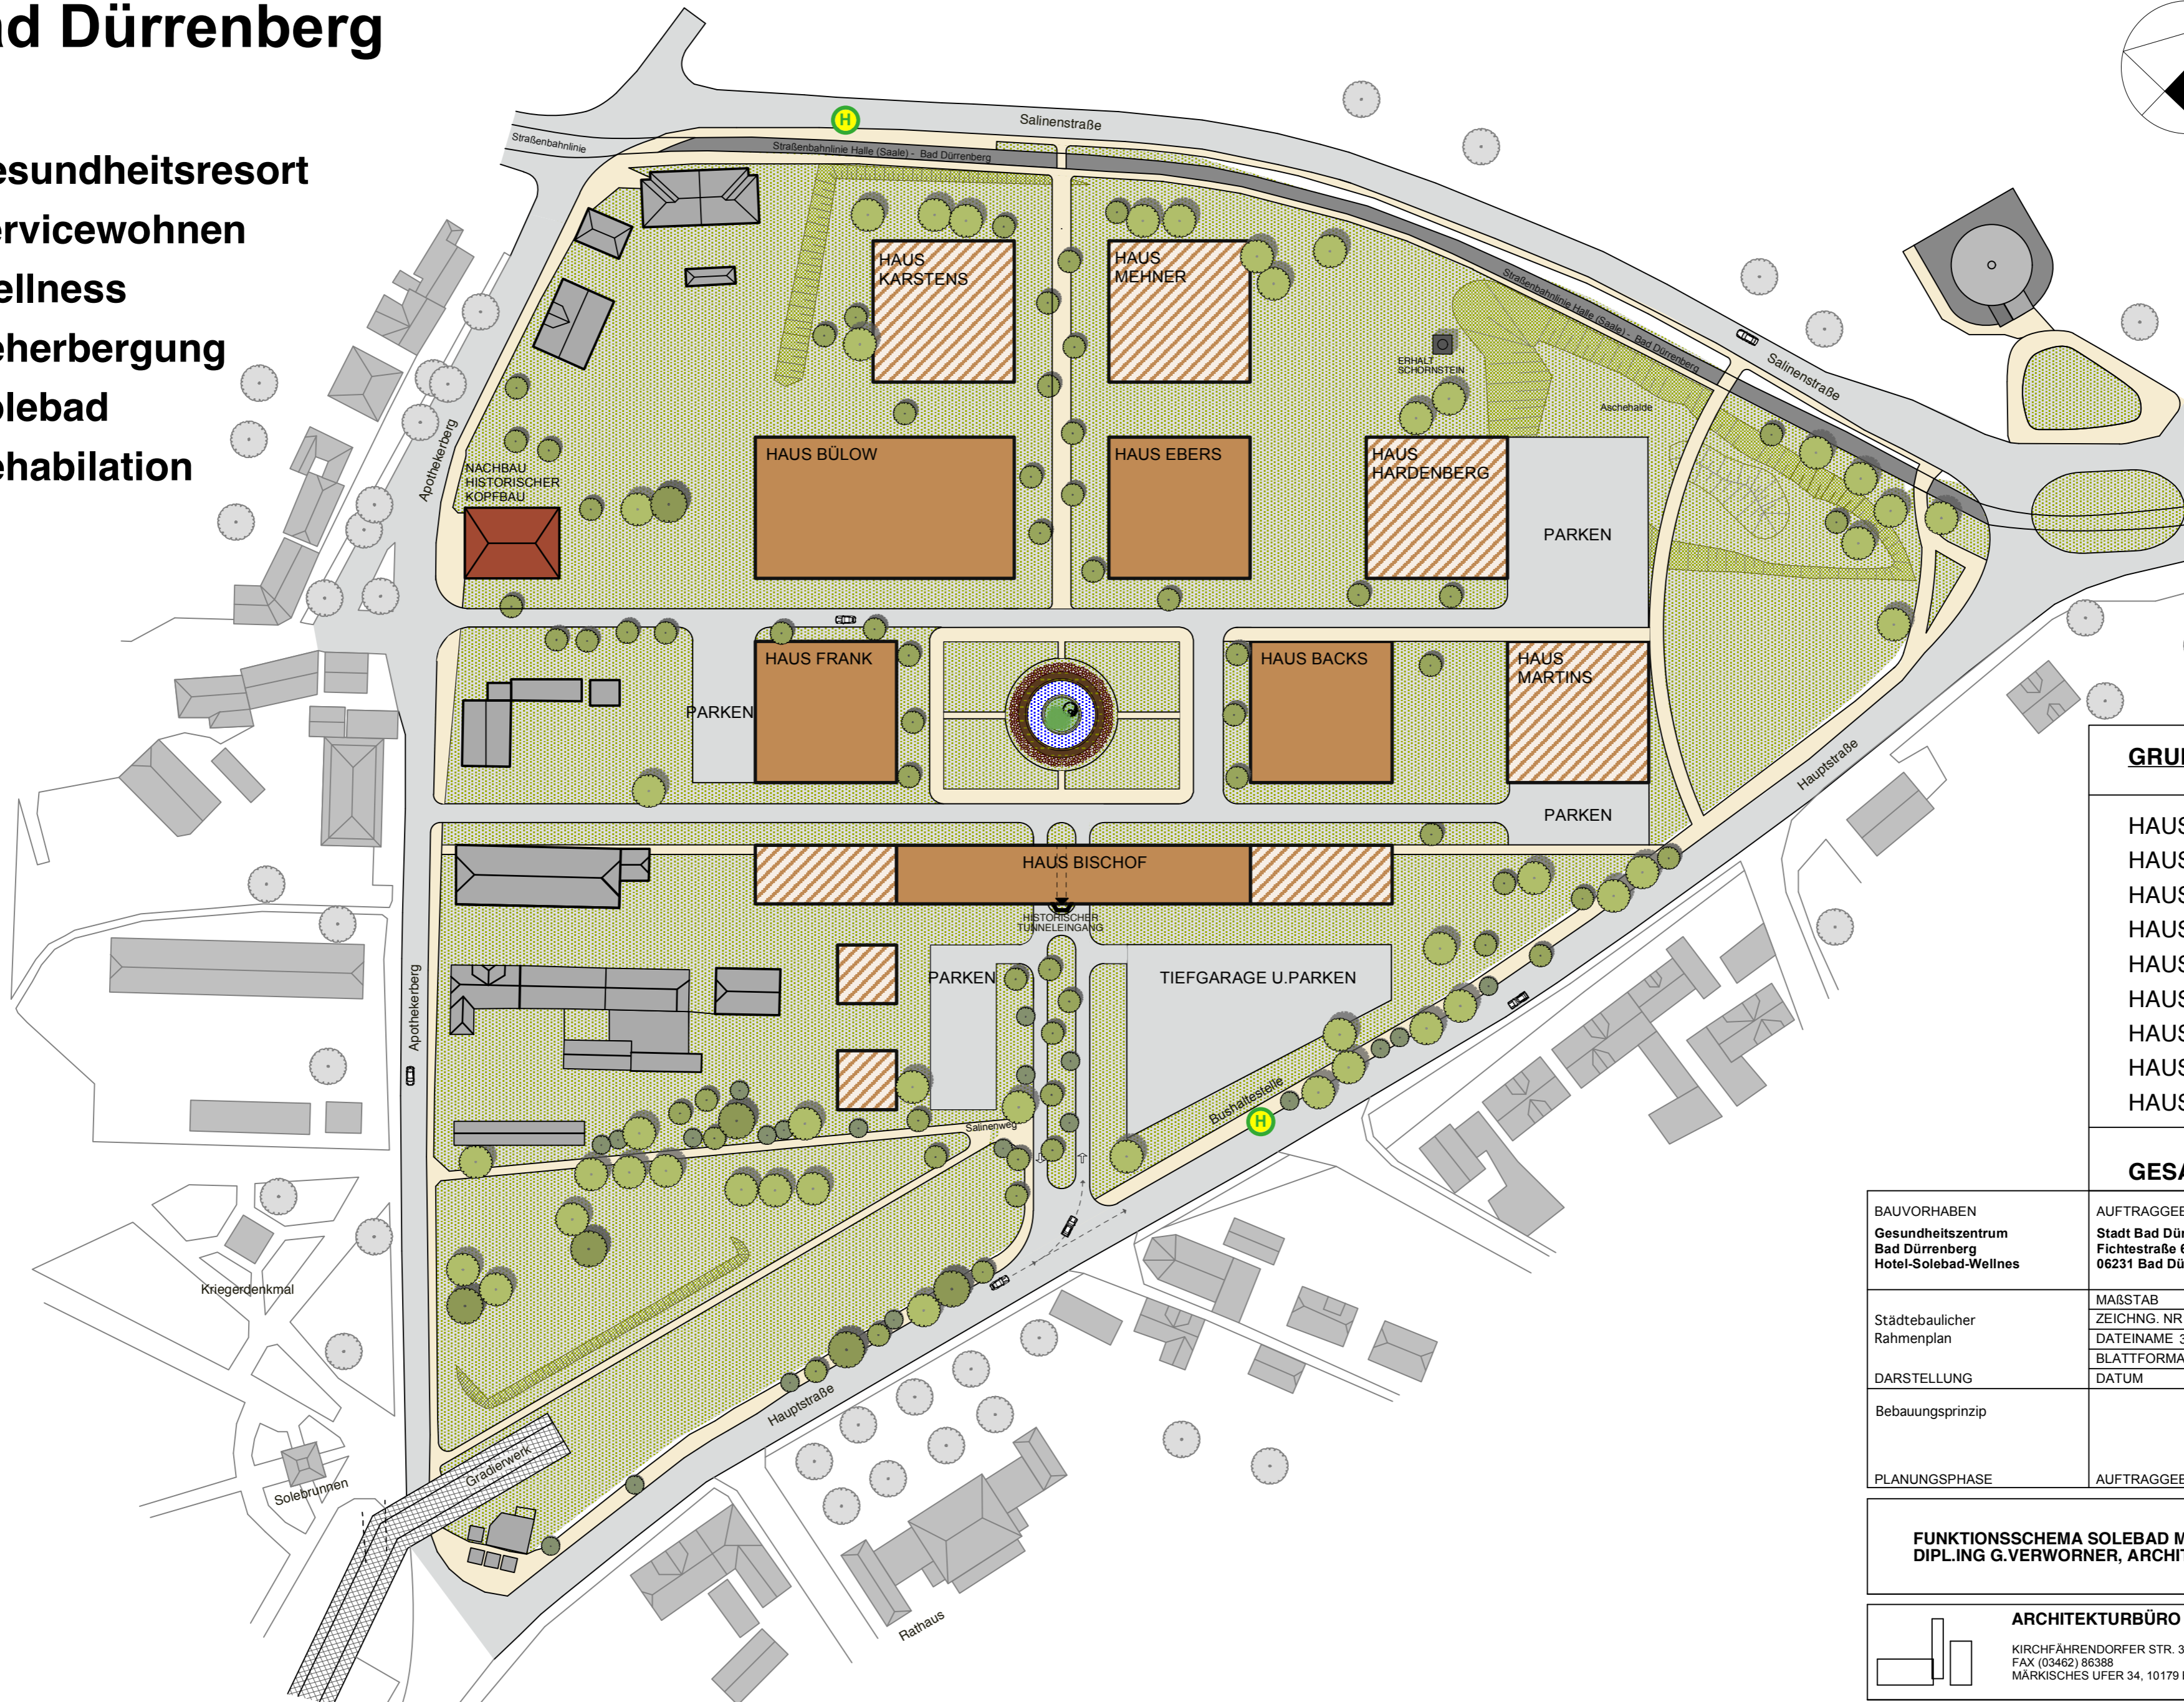


Erholungs - und Gesundsein - Zentrum Bad Dürrenberg

- Gesundheitsresort
- Servicewohnen
- Wellness
- Beherbergung
- Solebad
- Rehabilitation

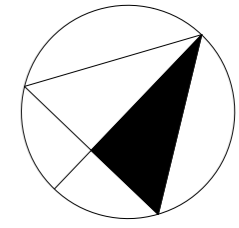

GRUNDFLÄCHEN

HAUS KARSTENS	900,00 m ²
HAUS MEHNER	900,00 m ²
HAUS BÜLOW	1650,00 m ²
HAUS EBERS	900,00 m ²
HAUS HARDENBERG	900,00 m ²
HAUS FRANK	900,00 m ²
HAUS BACKS	900,00 m ²
HAUS MARTINS	900,00 m ²
HAUS BISCHOF	1690,00 m ²

GESAMT: 9640,00 m²

BAUVORHABEN Gesundheitszentrum Bad Dürrenberg Hotel-Solebad-Wellnes	AUFTRAGGEBER Stadt Bad Dürrenberg Fichtestraße 6 06231 Bad Dürrenberg	STANDORT Salinegelände 06231 Bad Dürrenberg
Städtebaulicher Rahmenplan	MAßSTAB 1:1000 - m, cm	ENTWURF Dr. Mertens
	ZEICHNG. NR 399-27-2	BEARBEITER D.Ilieva
	DATEINAME 399-1-Rahmenpl_Fkff	ZEICHNER R.Schulz, D.Ilieva
DARSTELLUNG	BLATTFORMAT 420x594	GEPRÜFT
	DATUM 26.06.2012	
Bebauungsprinzip		
PLANUNGSPHASE	AUFTRAGGEBER	ARCHITEKT

FUNKTIONSSCHEMA SOLEBAD MIT WELLNESS UND HOTEL
DIPL.ING G.VERWORNER, ARCHITEKT

ARCHITEKTURBÜRO DR. MERTENS, ARCHITEKT BDA
KIRCHFÄHRENDORFER STR. 3, 06231 BAD DÜRRENBURG TEL. (03462) 87470
FAX (03462) 86388
MÄRKISCHES UFER 34, 10179 BERLIN TEL. (030) 29490458 Fax: (030) 29490460

ARBEITSGRUPPE SALINEGELÄNDE
A. NEMES, G. VERWORNER, E. HOPPE, R. SCHAAR, DR. H. N. MERTENS